

ΕΦΗΜΕΡΙΔΑ
ΤΗΣ ΚΥΒΕΡΝΗΣΕΩΣ

ΤΗΣ ΕΛΛΗΝΙΚΗΣ ΔΗΜΟΚΡΑΤΙΑΣ

19 Δεκεμβρίου 2017 | ΤΕΥΧΟΣ ΤΕΤΑΡΤΟ | Αρ. Φύλλου **406**

ΠΕΡΙΕΧΟΜΕΝΑ

ΑΠΟΦΑΣΕΙΣ

ΑΠΟΦΑΣΕΙΣ

Αριθμ. 3793 (1)

Επικύρωση καθορισμού των οριογραμμών τμήματος ρέματος (με έργα διευθέτησης) που βρίσκεται στη θέση «Παλέκηπος» Αγίας Πελαγίας Δ.Δ. Αχλάδας Δήμου Μαλεβιζίου Π.Ε. Ηρακλείου.

Η ΣΥΝΤΟΝΙΣΤΡΙΑ ΑΠΟΚΕΝΤΡΩΜΕΝΗΣ
ΔΙΟΙΚΗΣΗΣ ΚΡΗΤΗΣ

Έχοντας υπόψη:

1. Τον ν.3852/2010 «Νέα Αρχιτεκτονική της Αυτοδιοίκησης και της Αποκεντρωμένης Διοίκησης -Πρόγραμμα Καλλικράτης» (ΦΕΚ 87/Α/07-06-2010)

2. Το π.δ. 136/2010 «Οργανισμός της Αποκεντρωμένης Διοίκησης Κρήτης» (ΦΕΚ 229/Α/27-12-2010)

3. Το ν. 4325/2015 (ΦΕΚ 47/Α/11-5-2015) «Εκδημοκρατισμός της Διοίκησης - Καταπολέμηση Γραφειοκρατίας και Ηλεκτρονική Διακυβέρνηση. Αποκατάσταση αδικιών και άλλες διατάξεις» και συγκεκριμένα το Άρθρο 28 παραγρ. 1 αυτού, με την οποία καταργείται η διάταξη της παρ. 2 του άρθρου 6 του ν.3852/2010 (Α΄ 87) και σε κάθε Αποκεντρωμένη Διοίκηση συνιστάται θέση προϊσταμένου, που φέρει τον τίτλο «Συντονιστής Αποκεντρωμένης Διοίκησης», και το άρθρο 28Α όπως αυτό προστέθηκε με το Άρθρο 24 του ν.4368/2016 (ΦΕΚ 21/Α/21-2-2016).

4. Την υπ' αριθμ. 14026/2017 (ΦΕΚ 250/Υ.Ο.Δ.Δ./26-5-2017) υπουργική απόφαση «Διορισμός της Μαρίας Κοζυράκη του Εμμανουήλ ως Συντονίστριας της Αποκεντρωμένης Διοίκησης Κρήτης».

5. Τον ν.4258/2014 «Διαδικασία Οριοθέτησης και ρυθμίσεις θεμάτων νια τα υδατορέματα -ρυθμίσεις Πολεοδομικής νομοθεσίας και άλλες διατάξεις». (ΦΕΚ 94/Α/14-04-2014).

6. Τον ν.2853/16-7-1922 «Περί υδραυλικών εν γένει έργων και αστυνομεύσεων των δημόσιων υδάτων» όπως αυτές τροποποιήθηκαν με τις αντίστοιχες του ν.δ/τος 10/29-12-1923 και κωδικοποιήθηκαν από τις διατάξεις του π.δ/τος 18/21-3-1924 (ΦΕΚ 61/Α/1924).

7. Την με αρ. Δ17γ/06/157/Φ.Ν.439.3/2006 απόφαση Υ.ΠΕ.ΧΩ.Δ.Ε. «Περιεχόμενο των τεχνικών εκθέσεων της παρ. 3α του άρθρου 6, των προκαταρκτικών μελετών του άρθρου 6 και των τεχνικών εκθέσεων της παραγ. 4α του άρθρου 7 του ν. 3316/2005» (ΦΕΚ 1611/Β/02-11-2006)

8. Την με αρ. οικ.140055/13-01-2017 κοινή υπουργική απόφαση «Τεχνικές προδιαγραφές σύνταξης του περιεχομένου του φακέλου οριοθέτησης κατ' εφαρμογή της παραγράφου 5 του άρθρου 2 του ν.4258/2014 -Διευκρινίσεις για την εφαρμογή της διαδικασίας οριοθέτησης» (ΦΕΚ 428/Β/15-02-2017).

9. Το με αρ. πρ. 140970/10-07-2017 (αρ. πρ. ΠΕΧΩΣ: 2288/11-07-2017) έγγραφο της Δ/νσης Τεχνικών Έργων Περιφέρειας Κρήτης, με το οποίο αποστέλλεται η με ημερ. Αύγουστος 2016 μελέτη οριοθέτησης υδατορέματος μήκους 150μ. περίπου, που βρίσκεται στη θέση «Παλέκηπος» εκτός οικισμού Αγίας Πελαγίας Δ.Ε. Γαζίου Δήμου Μαλεβιζίου Π.Ε. Ηρακλείου, μετά τον έλεγχο και την θεώρηση των τοπογραφικών διαγραμμάτων, της τεχνικής έκθεσης και των συνημμένων υδρολογικών, υδραυλικών και περιβαλλοντικών μελετών, που συντάχθηκε και υπογράφηκε από τον Αγρονόμο Τοπογράφο Μηχανικό Σχινά Ιωάννη.

10. Το με αρ. πρ. 2288/18-07-2017 έγγραφο της Υπηρεσίας, με το οποίο διαβιβάζεται ο φάκελος οριοθέτησης στη Δ/νση ΠΕ.ΧΩ. Περιφέρειας Κρήτης, προκειμένου για τον έλεγχο και την περιβαλλοντική αδειοδότηση τυχόν έργων διευθέτησης, λόγω αρμοδιότητας.

11. Την με ημερ. 31-08-2017 (αρ. πρ. ΠΕΧΩΣ: 2847/31-08-2017) αίτηση του Αγρονόμου Τοπογράφου Μηχανικού Σχινά Ιωάννη προς την Υπηρεσία, με την οποία προσκομίστηκαν τα απαιτούμενα για τη διαδικασία συμπληρωματικά στοιχεία.

12. Την με αρ. πρ. 178424/30-08-2017 "Υπαγωγή σε πρότυπες περιβαλλοντικές δεσμεύσεις (ΠΠΔ) του έρ-

γου «Οριστική οριοθέτηση και Διευθέτηση τμήματος ρέματος στη θέση «Παλέκηπος» Αγίας Πελαγίας, της τοπικής κοινότητας Αχλάδας της δημοτικής Ενότητας Γαζίου του Δήμου Μαλεβυζίου της Π.Ε. Ηρακλείου, Περιφέρεια Κρήτης»."

13. Την με ημερ. 15-09-2017 (αρ. πρ. ΠΕΧΩΣ: 3025/15-09-2017) αίτηση της Πεδιώτη Μαρίας, με την οποία κατατέθηκαν στην Υπηρεσία αντίγραφα γνωμοδοτήσεων της Δ/νσης Δασών Ηρακλείου, της Εφορείας Αρχαιοτήτων Ηρακλείου και της Υπηρεσίας Νεοτέρων Μνημείων και Τεχνικών Έργων Κρήτης.

14. Την με αρ. πρ. 2990/28-04-2017 Πράξη Χαρακτηρισμού Έκτασης της Δ/νσης Δασών Ηρακλείου Αποκεντρωμένης Διοίκησης Κρήτης, στην οποία αναφέρεται ότι η εν λόγω έκταση ιδιοκτησίας Πεδιώτη Μαρίας εμβαδού 1889,81 τ.μ., όπως αποτυπώνεται στο τοπογραφικό διάγραμμα με ημερομηνία Αύγουστος 2016 και κλίμακα 1:200 του Αγρονόμου Τοπογράφου Μηχανικού Σχινά Ιωάννη, είναι μη δασικού χαρακτήρα και μη υπαγόμενη στις διατάξεις της δασικής νομοθεσίας.

15. Το με αρ. πρ. ΥΠΠΟΑ/ΓΔΑΜΤΕ/ΥΝΜΤΕΚΡ/286715/27443/1566/04-08-2017 έγγραφο της Υπηρεσίας Νεοτέρων Μνημείων και Τεχνικών Έργων Κρήτης, στο οποίο αναφέρεται ότι το τμήμα του ρέματος προς οριοθέτηση, μετά από έλεγχο του αρχείου της Υπηρεσίας, δε βρίσκεται πλησίον χαρακτηρισμένων νεώτερων μνημείων τα οποία προστατεύονται σύμφωνα με τις διατάξεις του ν.3028/2002 και επομένως δεν διατυπώνονται αντιρρήσεις ως προς την εν λόγω οριοθέτηση (με έργα διευθέτησης) του ρέματος

16. Το με αρ. πρ. ΥΠΠΟΑ/ΓΔΑΠΚ/ΕΦΑΗΡΑ/ΤΠΚΑΧΜΑΕΜ/286826/186117/1120/23-08-2017 έγγραφο της Εφορείας Αρχαιοτήτων Ηρακλείου, στο οποίο διατυπώνεται ότι η Υπηρεσία δεν έχει καταρχήν αντίρρηση για την οριοθέτηση τμήματος ρέματος σε επαφή με το εν λόγω ακίνητο, ωστόσο στην περίπτωση εκτέλεσης εργασιών επί του ακινήτου θα πρέπει να κατατεθεί σχετικό αίτημα προς την Υπηρεσία

17. Το με αρ. πρ. 3025/29-09-2017 έγγραφο της Υπηρεσίας, με το οποίο διαβιβάζεται η μελέτη στη Δ/νση Υδάτων Αποκεντρωμένης Διοίκησης Κρήτης, σύμφωνα με το άρθρο 3 του ν.4258/2014, προκειμένου να εκφράσει τις τυχόν παρατηρήσεις της επί του περιεχομένου της

18. Το με αρ. πρ. 1947/26-10-2017 (αρ. πρ. ΠΕΧΩΣ: 3623/30-10-2017) έγγραφο της Δ/νσης Υδάτων Αποκεντρωμένης Διοίκησης Κρήτης με το οποίο η Υπηρεσία γνωμοδοτεί θετικά για το τμήμα της μελέτης που αφορά τους υδατικούς πόρους της περιοχής, και διευκρινίζει ότι δε γνωμοδοτεί για τα τεχνικά χαρακτηριστικά των κατασκευών

19. Την με αρ. πρ. 22726/07-11-2017 βεβαίωση μη υποβολής ενστάσεων της Δ/νσης Τεχνικών Υπηρεσιών και Πολεοδομίας Δήμου Μαλεβιζίου, με την οποία αποστέλλεται συνημμένα και το πρακτικό ανάρτησης της 18-10-2017.

20. Την με αριθμ. 389/2017 απόφαση Δημοτικού Συμβουλίου Δήμου Μαλεβιζίου, όπως φαίνεται στο με αρ. πρ. 36/2017 απόσπασμα πρακτικού (ΑΔΑ: 6ΘΟΟΩΛΣ-Λ5Τ), με την οποία το δημοτικό συμβούλιο γνωμοδοτεί θετικά για την εν λόγω οριοθέτηση και διευθέτηση ρέματος.

21. Το γεγονός ότι από τις κανονιστικές διατάξεις της παρούσας απόφασης δεν προκαλείται δαπάνη εις βάρος του κρατικού προϋπολογισμού και του οικείου ΟΤΑ, αποφασίζουμε:

1. Επικυρώνουμε τις οριογραμμές τμήματος ρέματος μήκους 150μ. περίπου, συμπεριλαμβανομένων των έργων διευθέτησης, που βρίσκεται στη θέση «Παλέκηπος» εκτός ορίων οικισμού Αγίας Πελαγίας Δ.Δ. Αχλάδας Δήμου Μαλεβιζίου Π.Ε. Ηρακλείου, όπως αυτές αποτυπώνονται στο διάγραμμα οριοθέτησης με ημερομηνία Αυγούστος 2016 που υπογράφεται από τον Αγρονόμο Τοπογράφο Μηχανικό Σχινά Ιωάννη.

Ο καθορισμός των οριογραμμών, και των έργων διευθέτησης, στηρίχτηκε στην υδραυλική μελέτη του ιδίου μελετητή μηχανικού.

Τα δεδομένα για τους υδραυλικούς υπολογισμούς της μελέτης θεωρήθηκαν από την Διεύθυνση Τεχνικών Έργων Περιφέρειας Κρήτης.

Οι οριογραμμές του παραπάνω ρέματος υλοποιούνται από τις πολυγωνικές γραμμές που ορίζουν τα σημεία: Α13(Χ= 592548,742, Ψ=3917391,860, ΕΓΣΑ ’87), Α14, Α15, Α16, Α17, Α18, Α19, Α20, Α21 (Χ= 592549,937, Ψ=3917469,308, ΕΓΣΑ 87) για την μια οριογραμμή, και τα σημεία Α3(Χ= 592537,628, Ψ=3917393,516, ΕΓΣΑ ’87), Α4, Α5, Α6, Α7, Α8, Α9, Α10 (Χ=592548,118, Ψ=3917469,803, ΕΓΣΑ ’87) για την απέναντι οριογραμμή.

Τα παραπάνω σημεία είναι αποτυπωμένα στο προαναφερόμενο διάγραμμα οριοθέτησης και περιέχονται σε αυτό με τις συντεταγμένες τους. (Σύστημα συντεταγμένων είναι το ΕΓΣΑ ’87).

2. Η παρούσα απόφαση δεν υπεισέρχεται σε ιδιοκτησιακά θέματα. Η Κτηματική Υπηρεσία Ηρακλείου του Υπουργείου Οικονομικών, στην οποία κοινοποιείται η παρούσα, παρακαλείται για τις δικές της ενέργειες λόγω αρμοδιότητας.

3. Η ισχύς της απόφασης αρχίζει από τη δημοσίευσή της στην Εφημερίδα της Κυβερνήσεως.


Η απόφαση αυτή με τη συνημμένη οριζοντιογραφία οριοθέτησης τμήματος ρέματος, να δημοσιευθεί στην Εφημερίδα της Κυβερνήσεως.


Ηράκλειο, 28 Νοεμβρίου 2017

Η Συντονίστρια Αποκεντρωμένης Διοίκησης

ΜΑΡΙΑ ΚΟΖΥΡΑΚΗ

ΕΘΝΙΚΟ ΤΥΠΟΓΡΑΦΕΙΟ
Για τεχνικούς λόγους στο σχεδιάγραμμα, από το ηλεκτρονικό αρχείο, έγινε σμίκρυνση κατά ποσοστό 38%

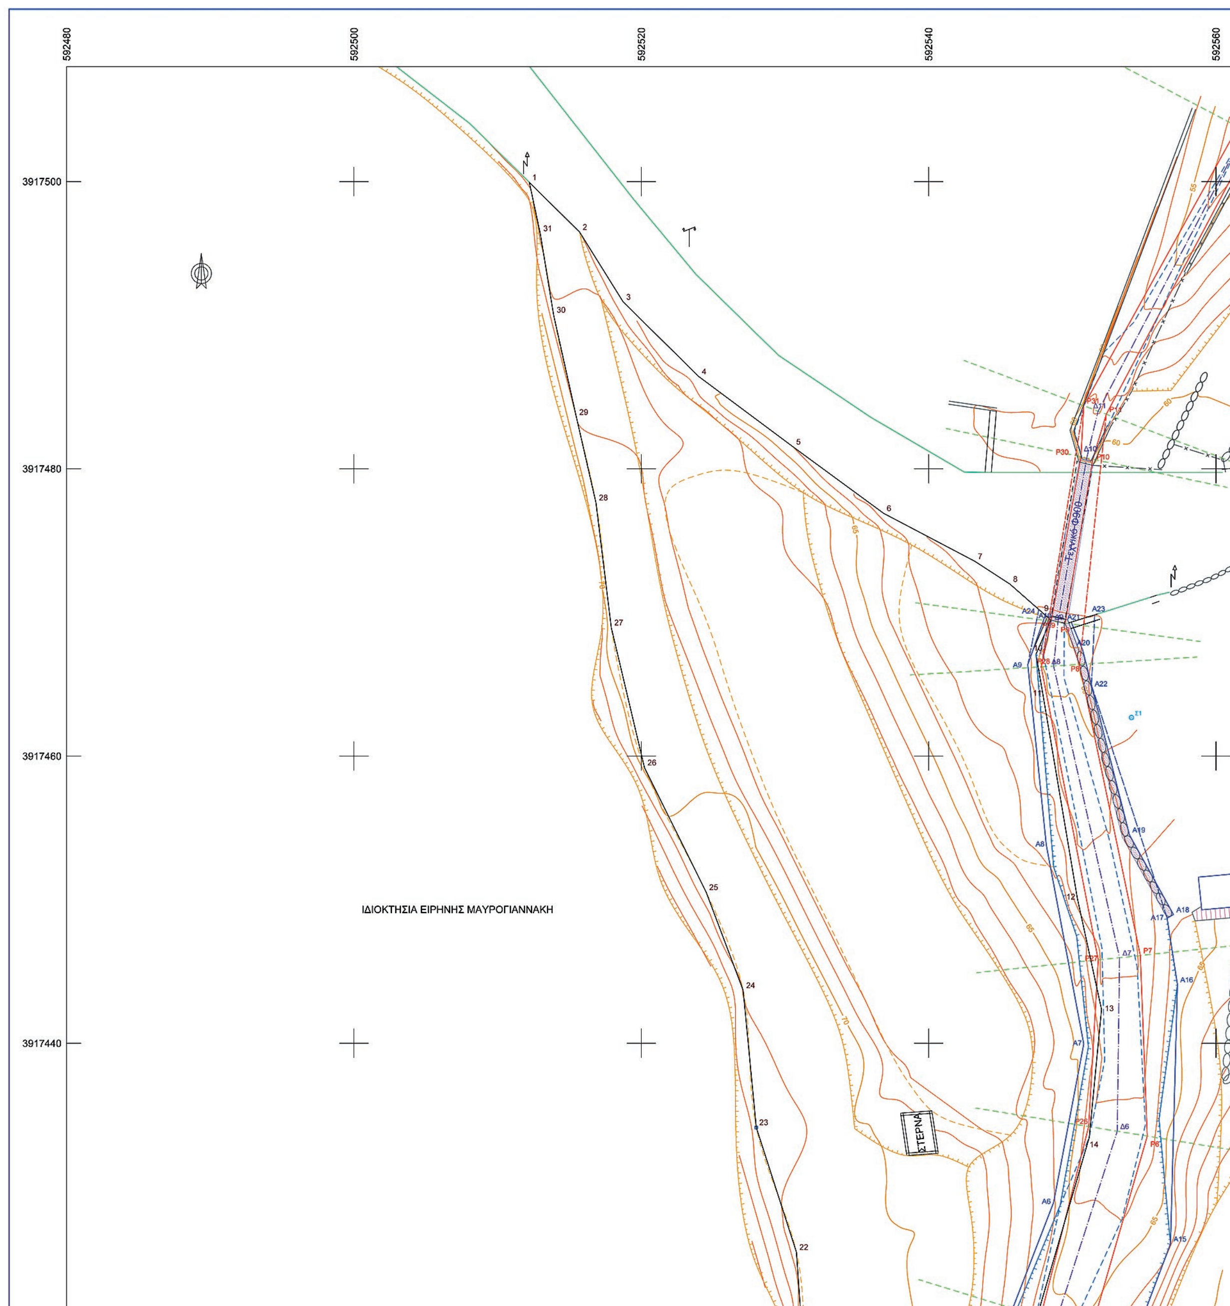

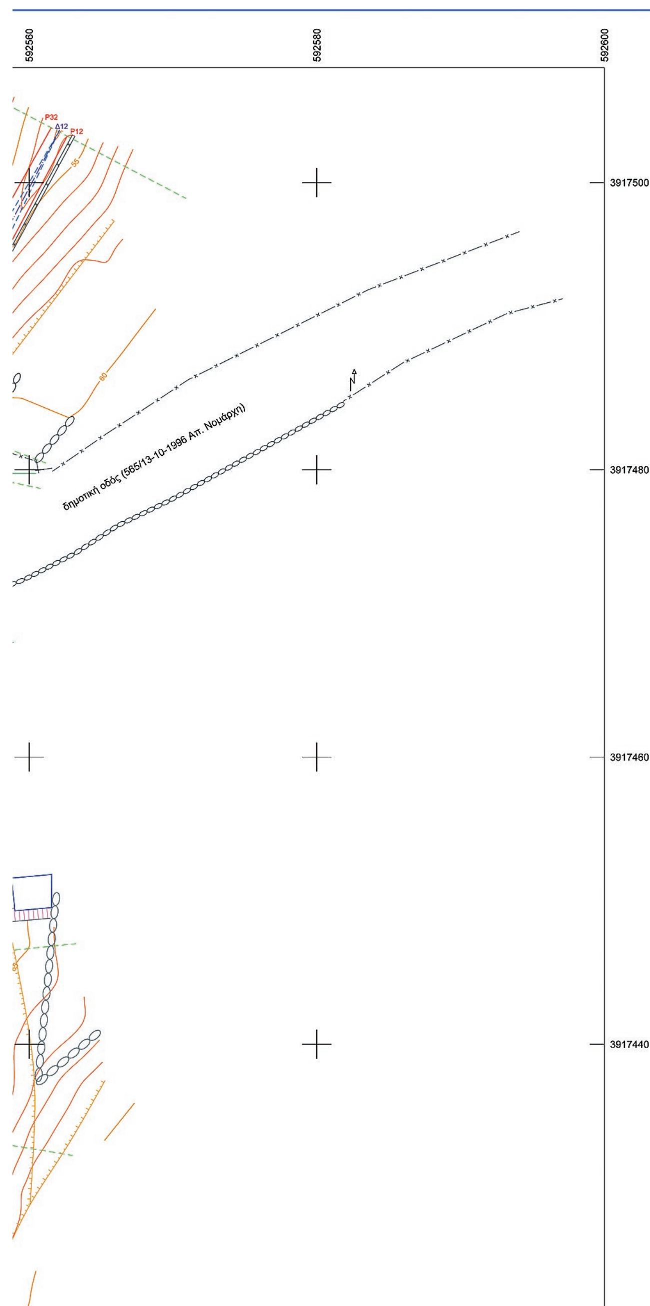

Συντεταγμένες ορίων

Σημείο	X (m)	Y (m)	Σημείο	X (m)	Y (m)	Σημείο	X (m)	Y (m)
1	592512.204	3917499.943	2	592515.710	3917496.480	3	592518.743	3917491.614
4	592524.009	3917486.421	5	592530.573	3917481.527	6	592536.876	3917476.894
7	592543.217	3917473.555	8	592545.668	3917471.969	9	592548.493	3917469.472
10	592547.473	3917467.077	11	592547.885	3917464.704	12	592550.351	3917450.100
13	592552.033	3917442.358	14	592551.177	3917433.445	15	592547.235	3917419.887
16	592543.351	3917409.657	17	592541.468	3917401.733	18	592541.509	3917395.618
19	592532.386	3917395.886	20	592531.249	3917406.825	21	592531.354	3917417.437
22	592530.801	3917425.456	23	592528.003	3917434.135	24	592527.092	3917443.684
25	592524.519	3917450.515	26	592520.222	3917459.192	27	592517.914	3917468.940
28	592516.846	3917477.640	29	592515.479	3917483.596	30	592513.902	3917490.711
31	592512.967	3917496.383	P1	592523.055	3917349.052	P2	592539.162	3917375.051
P3	592545.675	3917392.317	P4	592545.501	3917400.341	P5	592551.271	3917419.863
P6	592555.216	3917433.537	P7	592554.737	3917446.113	P8	592550.504	3917466.377
P9	592549.499	3917469.250	P10	592551.426	3917480.664	P11	592552.366	3917483.796
P12	592562.646	3917503.230	P21	592521.353	3917350.024	P22	592535.840	3917376.606
P23	592541.371	3917392.958	P24	592541.396	3917400.806	P25	592547.787	3917420.936
P26	592551.135	3917434.204	P27	592551.805	3917445.805	P28	592547.835	3917466.209
P29	592548.525	3917469.382	P30	592550.603	3917480.837	P31	592550.794	3917484.391
P32	592561.536	3917503.813						
A3	592537.628	3917393.516	A4	592540.029	3917404.322	A5	592542.131	3917411.892
A6	592548.694	3917428.911	A7	592550.794	3917439.951	A8	592548.187	3917453.801
A9	592546.903	3917466.371	A10	592548.118	3917469.803			
			A13	592548.742	3917391.860	A14	592551.785	3917412.643
A15	592556.834	3917426.037	A16	592557.314	3917444.089	A17	592556.599	3917448.719
A18	592557.037	3917448.961	A19	592553.973	3917454.514	A20	592550.719	3917467.373
A21	592549.937	3917469.308	Δ1	592522.173	3917349.556	Δ2	592537.238	3917375.952
Δ3	592543.463	3917392.646	Δ4	592542.976	3917400.627	Δ5	592548.864	3917420.604
Δ6	592553.130	3917433.878	Δ7	592553.287	3917445.960	Δ8	592548.701	3917466.264
Δ9	592548.997	3917469.318	Δ10	592551.001	3917480.753	Δ11	592551.798	3917484.011
Δ12	592562.113	3917503.648						

Γεωτεμάχιο 1, Σημ.: 31, Ε= 1889.81 m²

1	2	3	4	5	6	7	8	9	10	11	12
13	14	15	16	17	18	19	20	21	22	23	24
25	26	27	28	29	30	31					

Άξονας τμήματος ρέματος

Δ11	Δ10	Δ9	Δ8	Δ7	Δ6	Δ5	Δ4	Δ3	Δ2	Δ1	Δ12

Γραμμή πλημμύρας Δεξιά

P1	P2	P3	P4	P5	P6	P7	P8	P9	P10	P11	P12

Γραμμή Πλημμύρας Αριστερά

P21	P22	P23	P24	P25	P26	P27	P28	P29	P30	P31	P32

Συντεταγμένες γραμμών πλημμύρας

Αριστερά				Δεξιά		
	X	Ψ			X	Ψ
P21	592521,353	3917350,024		P1	592523,055	3917349,052
P22	592535,840	3917376,606		P2	592539,162	3917375,051
P23	592541,371	3917392,958		P3	592545,675	3917392,317
P24	592541,396	3917400,806		P4	592545,501	3917400,341
P25	592547,787	3917420,936		P5	592551,271	3917419,863
P26	592551,135	3917434,204		P6	592555,216	3917433,537
P27	592551,805	3917445,805		P7	592554,737	3917446,113
P28	592547,835	3917466,209		P8	592550,504	3917466,377
P29	592548,525	3917469,382		P9	592549,499	3917469,250
P30	592550,603	3917480,837		P10	592551,426	3917480,664
P31	592550,794	3917484,391		P11	592552,366	3917483,796
P32	592561,536	3917503,813		P12	592562,646	3917503,230

Οριογραμμή Ρέματος Δεξιά

A13	A14	A15	A16	A17	A18	A19	A20	A21

Οριογραμμή Ρέματος Αριστερά


A3	A4	A5	A6	A7	A8	A9	A10


Συντεταγμένες οριογραμμών ρέματος

Αριστερά				Δεξιά		
	X	Ψ			X	Ψ
A3	592537,628	3917393,516		A13	592548,742	3917391,860
A4	592540,029	3917404,322		A14	592551,785	3917412,643
A5	592542,131	3917411,892		A15	592556,834	3917426,037
A6	592548,694	3917428,911		A16	592557,314	3917444,089
A7	592550,794	3917439,951		A17	592556,599	3917448,719
A8	592548,187	3917453,801		A18	592557,037	3917448,961
A9	592546,903	3917466,371		A19	592553,973	3917454,514
A10	592548,118	3917469,803		A20	592550,719	3917467,373
				A21	592549,937	3917469,308

ΥΠΟΜΝΗΜΑ

- Αξονική γραμμή ρέματος
- Διατομή
- Οριογραμμή ρέματος
- Οριογραμμή ρέματος προ διευθέτησης
- Γραμμή πλημμύρας
- Γραμμή πλημμύρας προ διευθέτησης
- Πρανές όχθης
- Πυθμένας όχθης
- Έργα διευθέτησης

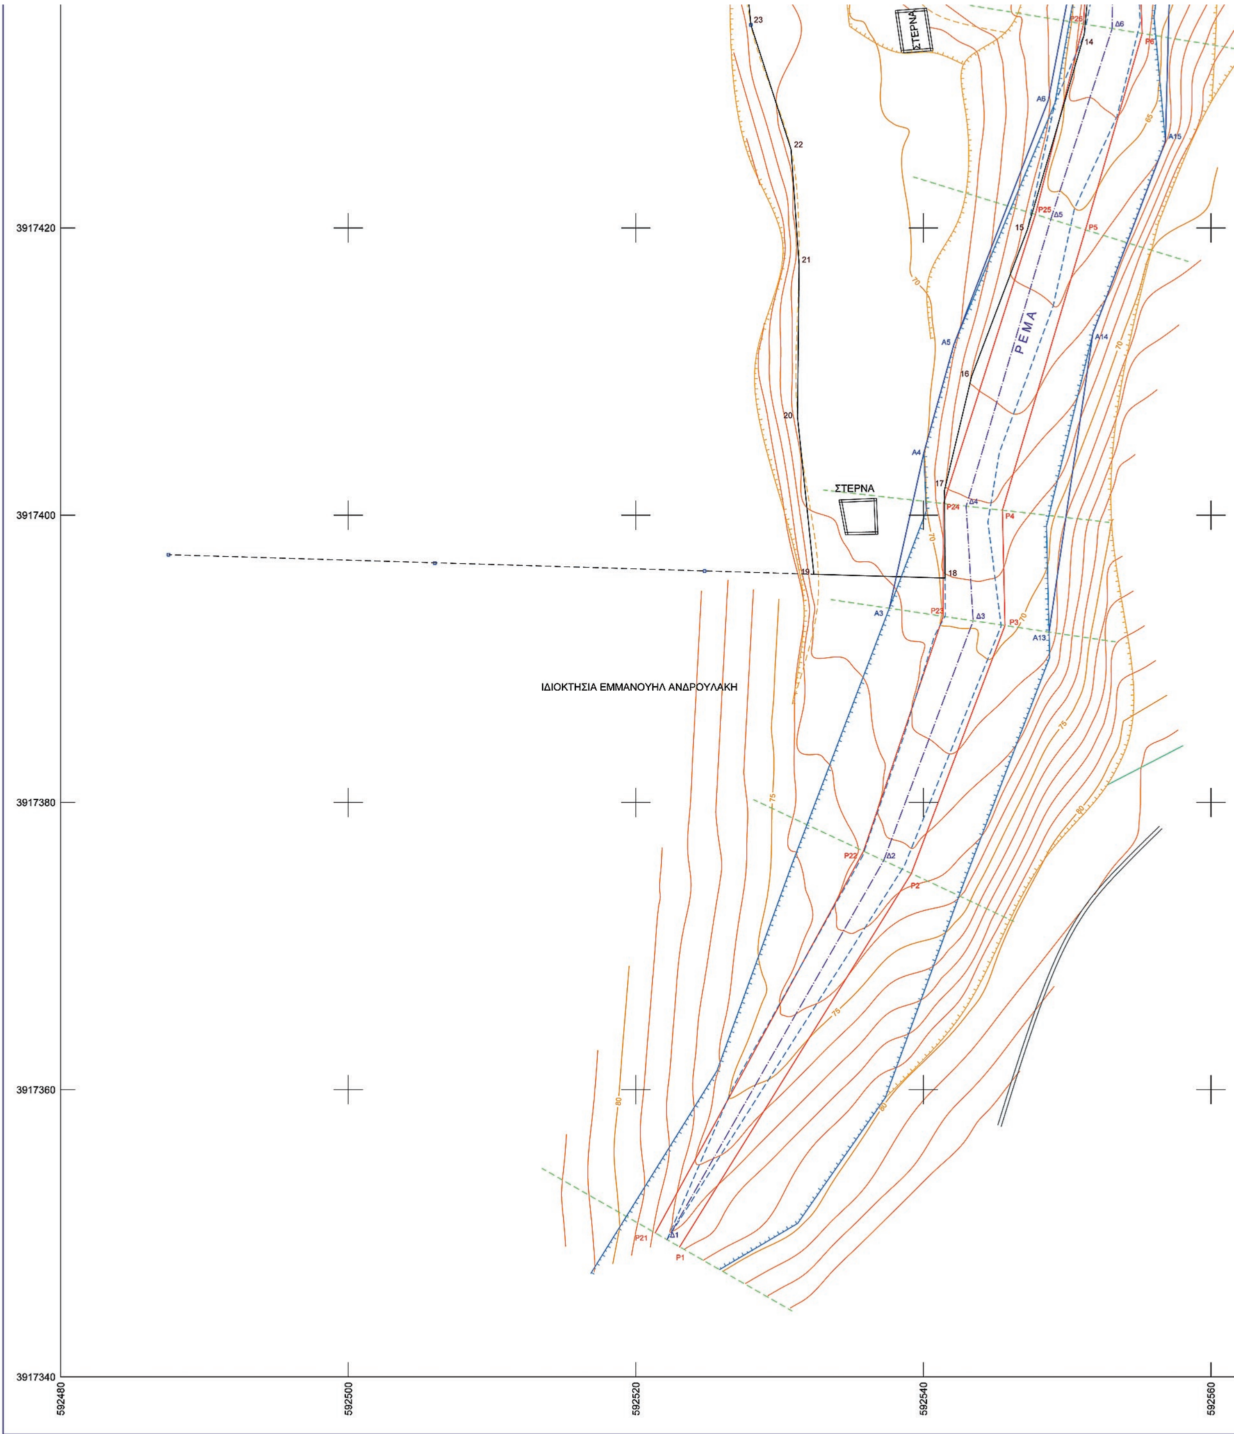
ΣΤΕΡΝΑ
ΣΤΕΡΝΑ
ΡΕΜΑ
ΙΔΙΟΚΤΗΣΙΑ ΕΜΜΑΝΟΥΗΛ ΑΝΔΡΟΥΛΑΚΗ
3917420
3917400
3917380
3917360
3917340
592480
592500
592520
592540
592560

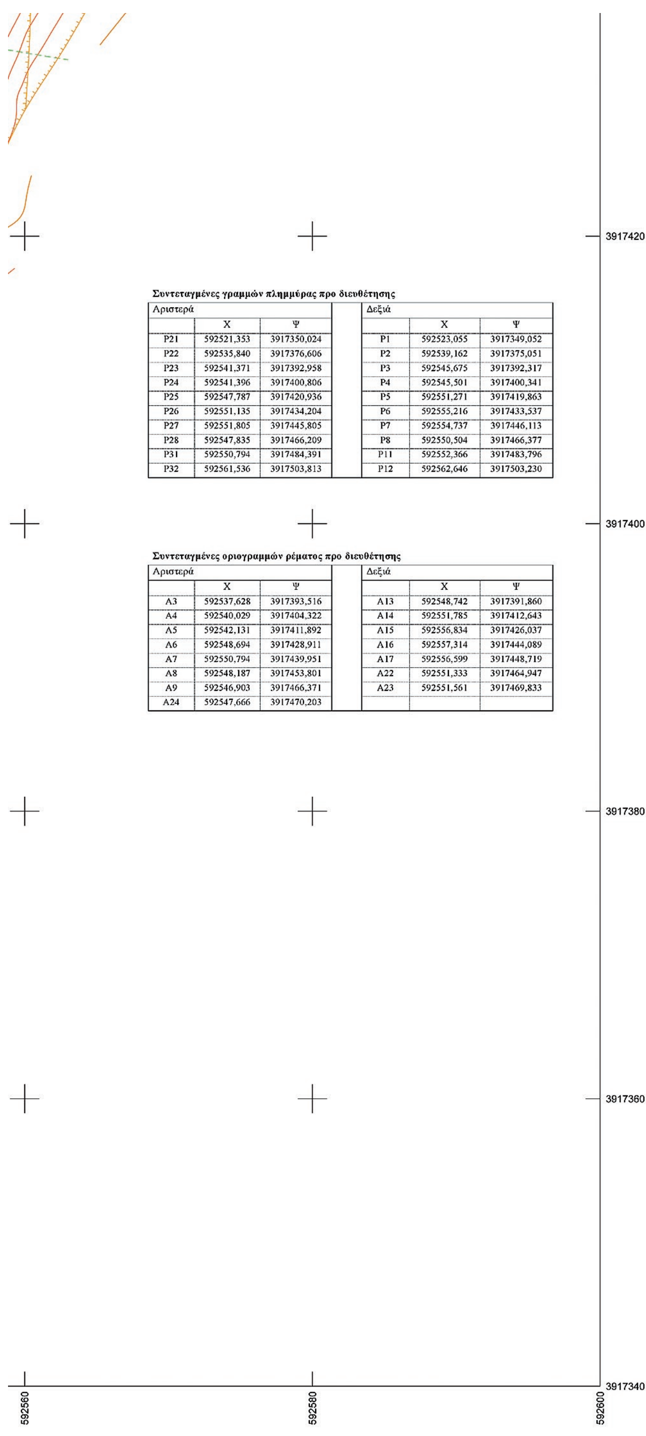

Συντεταγμένες γραμμών πλημμύρας προ διευθέτησης

Αριστερά				Δεξιά		
	X	Ψ			X	Ψ
P21	592521,353	3917350,024		P1	592523,055	3917349,052
P22	592535,840	3917376,606		P2	592539,162	3917375,051
P23	592541,371	3917392,958		P3	592545,675	3917392,317
P24	592541,396	3917400,806		P4	592545,501	3917400,341
P25	592547,787	3917420,936		P5	592551,271	3917419,863
P26	592551,135	3917434,204		P6	592555,216	3917433,537
P27	592551,805	3917445,805		P7	592554,737	3917446,113
P28	592547,835	3917466,209		P8	592550,504	3917466,377
P31	592550,794	3917484,391		P11	592552,366	3917483,796
P32	592561,536	3917503,813		P12	592562,646	3917503,230


Συντεταγμένες οριογραμμών ρέματος προ διευθέτησης

Αριστερά				Δεξιά		
	X	Ψ			X	Ψ
A3	592537,628	3917393,516		A13	592548,742	3917391,860
A4	592540,029	3917404,322		A14	592551,785	3917412,643
A5	592542,131	3917411,892		A15	592556,834	3917426,037
A6	592548,694	3917428,911		A16	592557,314	3917444,089
A7	592550,794	3917439,951		A17	592556,599	3917448,719
A8	592548,187	3917453,801		A22	592551,333	3917464,947
A9	592546,903	3917466,371		A23	592551,561	3917469,833
A24	592547,666	3917470,203				

ΥΠΟΜΝΗΜΑ

- Αξονική γραμμή ρέματος
- Διατομή
- Οριογραμμή ρέματος
- Οριογραμμή ρέματος προ διευθέτησης
- Γραμμή πλημμύρας
- Γραμμή πλημμύρας προ διευθέτησης
- Πρανές όχθης
- Πυθμένας όχθης
- Έργα διευθέτησης

ΑΠΟΣΠΑΣΜΑ ΤΩΝ 9508.7 & 9518.1 ΔΙΑΓΡΑΜΜΑΤΩΝ ΓΥΣ (κλ 1/5000)

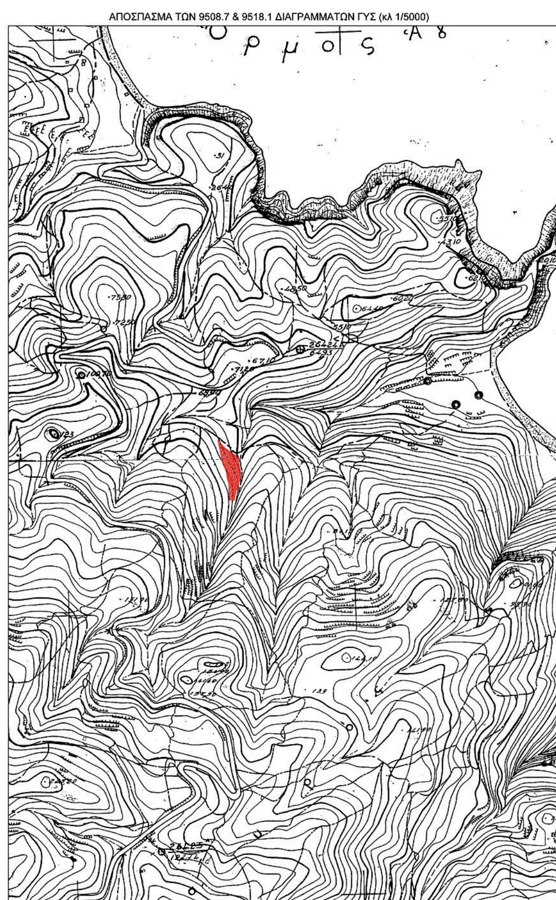

Τεχνικό Γραφείο Μελετών
ΣΧΙΝΑΣ ΙΩΑΝΝΗΣ
Αγρ. Τοπογράφος Μηχ. Ε.Μ.Π.

Ροδαμάνθους 1Β
71202 Ηράκλειο Κρήτης
τηλ 2810341373

ΘΕΜΑ	ΔΙΑΓΡΑΜΜΑ ΟΡΙΟΘΕΤΗΣΗΣ
ΕΡΓΟ	ΟΡΙΣΤΙΚΗ ΟΡΙΟΘΕΤΗΣΗ ΚΑΙ ΔΙΕΥΘΕΤΗΣΗ ΤΜΗΜΑΤΟΣ ΡΕΜΑΤΟΣ
ΘΕΣΗ	ΠΑΛΕΚΗΠΟΣ ΑΓΙΑΣ ΠΕΛΑΓΙΑΣ, Δ.Δ. ΑΧΛΑΔΑΣ, ΔΗΜΟΥ ΜΑΛΕΒΙΖΙΟΥ
ΙΔΙΟΚΤΗΤΗΣ	ΜΑΡΙΑ ΠΕΔΙΩΤΗ
ΗΜΕΡΟΜΗΝΙΑ	ΑΥΓΟΥΣΤΟΣ 2016

ΚΛΙΜΑΚΑ
1:200
Ισοδιάσταση
1.00

ΠΡΟΒΟΛΙΚΟ ΣΥΣΤΗΜΑ
ΕΓΣΑ 87

ΑΡ. ΣΧΕΔΙΟΥ

ΣΧΙΝΑΣ Α. ΙΩΑΝΝΗΣ
ΑΓΡΟΝΟΜΟΣ ΤΟΠΟΓΡΑΦΟΣ ΜΗΧ/ΚΟΣ Ε.Μ.Π.
ΡΑΔΑΜΑΝΘΟΥΣ 1β - ΗΡΑΚΛΕΙΟ
ΤΗΛ. 2810 341373
ΑΦΜ 029401534 - ΔΟΥ Α' ΗΡΑΚΛΕΙΟΥ

Αριθμ. 301448 (2)

Κήρυξη ως αναδασωτέας δημόσιας δασικής έκτασης - δημοσίου δάσους εμβαδού 110,00 τ.μ. στη θέση «Γράνα» περιοχής Τοπικής Κοινότητας Κρεμμυδιών, Δημοτικής Ενότητας Χιλιοχωρίων, Δήμου Πύλου -Νέστορος, Νομού Μεσσηνίας.

Ο ΣΥΝΤΟΝΙΣΤΗΣ ΑΠΟΚΕΝΤΡΩΜΕΝΗΣ ΔΙΟΙΚΗΣΗΣ ΠΕΛΟΠΟΝΝΗΣΟΥ, ΔΥΤΙΚΗΣ ΕΛΛΑΔΑΣ ΚΑΙ ΙΟΝΙΟΥ

Έχοντας υπόψη:

1. Τις διατάξεις των άρθρων 24 παρ. 1 και 117 παρ. 3 του Συντάγματος.

2. Τις διατάξεις του άρθρου 90 του π.δ. 63/2005 «Κωδικοποίηση νομοθεσίας για την Κυβέρνηση και τα Κυβερνητικά όργανα» (ΦΕΚ 98/τ.Α΄ /2005).

3. Τις διατάξεις των άρθρων 6 και 280 του ν. 3852/2010 «Νέα Αρχιτεκτονική της Αυτοδιοίκησης και της Αποκεντρωμένης Διοίκησης - Πρόγραμμα Καλλικράτης» (ΦΕΚ 87/τ.Α΄/2010).

4. Τις διατάξεις του π.δ. 139/2010 «Οργανισμός της Αποκεντρωμένης Διοίκησης Πελοποννήσου, Δυτικής Ελλάδας και Ιονίου» (ΦΕΚ 232/τ.Α΄/2010).

5. Τις διατάξεις των άρθρων 28 και 28Α του ν. 4325/2015 (ΦΕΚ 47Α΄/2015) «Εκδημοκρατισμός της Διοίκησης - Καταπολέμηση Γραφειοκρατίας και Ηλεκτρονική Διακυβέρνηση. Αποκατάσταση αδικιών και άλλες διατάξεις».

6. Την υπ' αριθμ. 15870/15-5-2017 απόφαση Υπ. Εσωτερικών (ΦΕΚ 250 Υ.Ο.Δ.Δ./2017) «Διορισμός του Νικολάου Παπαθεοδώρου του Αγγελάκη ως Συντονιστή της Αποκεντρωμένης Διοίκησης Πελοποννήσου, Δυτικής Ελλάδας και Ιονίου».

7. Τις διατάξεις του ν. 3208/2003 (ΦΕΚ 303/τ.Α΄/2003).

8. Τις διατάξεις του ν.998/1979 «Περί προστασίας των δασών κ.λ.π.» (ΦΕΚ 289/τ.Α΄/1979) και ειδικότερα:

α) του άρθρου 41 παρ.1 και 3 β) του άρθρου 38 παρ. 1 όπως αντικαταστάθηκε από το άρθρο 35 παρ. 1 του ν. 4280/2014 [ΦΕΚ 159/τ.Α΄/2014] και από το άρθρο 32 του ν. 4342/2015 [ΦΕΚ 143/τ.Α΄/2015] και ισχύει και γ) του άρθρου 70 παρ. 3, όπως αντικαταστάθηκε από το άρθρο 1 παρ. 15 του ν. 3208/2003 [ΦΕΚ 303/τ.Α΄/2003] και ισχύει.

9. Τις διαταγές του Υπουργείου Γεωργίας:

α) 1 60417/1180/8-7-1980, β) 1 82447/3049/24-9-1980.

10. Την αριθμ. 221525/4195/21-9-2011 διαταγή Υπ. Π.Ε.Κ.Α. (ΑΔΑ:4Α8Η0-ΙΔΩ).

11. Την αριθμ. 32709/10-2-2017 πρόταση του Δασαρχείου Καλαμάτας περί κηρύξεως αναδασωτέας, της αναφερομένης στο θέμα έκτασης, αποφασίζουμε:

Κηρύσσουμε ως αναδασωτέα, με σκοπό την προστασία για την επαναδημιουργία της δασικής βλάστησης, αποτελούμενης από άτομα πουρναριού, σχίνου κ.λπ. που καταστράφηκε από πυρκαγιά που εκδηλώθηκε την 19-2-2016, τη δημόσια δασική έκταση - δημόσιο δάσος εμβαδού εκατόν δέκα τετραγωνικών μέτρων (110,00 τ.μ.) που βρίσκεται στη θέση «Γράνα» περιοχής Τοπικής Κοινότητας Κρεμμυδιών, Δημοτικής Ενότητας Χιλιοχωρίων, Δήμου Πύλου -Νέστορος του Νομού Μεσσηνίας που προσδιορίζεται από τα στοιχεία Α, Β, Γ, Δ, Ε, Ζ, Η, Α και έχει όρια:

Ανατολικά:	Δημόσια δασική έκταση - δημόσιο δάσος.
Δυτικά:	Δημόσια δασική έκταση - δημόσιο δάσος, ελαιώνα φερομ. ιδιοκτησίας κληρονόμων Παναγιώτη Σπυρόπουλου.
Βόρεια:	Δημόσια δασική έκταση - δημόσιο δάσος.
Νότια:	Ελαιώνα φερομ. ιδιοκτησίας κληρονόμων Παναγιώτη Σπυρόπουλου.

Όπως φαίνεται στο από 26-1-2017 συνημμένο τοπογραφικό διάγραμμα κλίμακας 1:1.000 που συντάχθηκε από το Δασοπόνο του Δασαρχείου Καλαμάτας Κυριάκο Πίκουλα και εντοπίζεται στο απόσπασμα Φ.Χ. «Κορώνη» κλίμακας 1:50.000 και αποτελεί αναπόσπαστο μέρος της απόφασης αυτής. Προβλέπεται φυσική αναγέννηση της δασικής βλάστησης που καταστράφηκε.

Άσκηση αίτησης ακύρωσης κατά αυτής κατατίθεται ενώπιον του (οικείου) Τριμελούς Εφετείου εντός εξήντα (60) ημερών από την επόμενη της δημοσίευσης ή της κοινοποίησής της.

Από την εφαρμογή των κανονιστικών διατάξεων της απόφασης αυτής δεν προκαλείται δαπάνη σε βάρος του κρατικού προϋπολογισμού σύμφωνα με το άρθρο 90 του π.δ.63/2005 «Κωδικοποίηση νομοθεσίας για την Κυβέρνηση και τα Κυβερνητικά όργανα» (ΦΕΚ 98/τ.Α΄/2005)

Η απόφαση αυτή να δημοσιευθεί στην Εφημερίδα της Κυβερνήσεως

Πάτρα, 29 Νοεμβρίου 2017

Ο Συντονιστής Αποκεντρωμένης Διοίκησης

ΝΙΚΟΛΑΟΣ ΠΑΠΑΘΕΟΔΩΡΟΥ

ΤΟΠΟΓΡΑΦΙΚΟ ΔΙΑΓΡΑΜΜΑ

ΔΗΜΟΣΙΑΣ ΔΑΣΙΚΗΣ ΕΚΤΑΣΗΣ – ΔΗΜΟΣΙΟΥ ΔΑΣΟΥΣ ΣΥΝΟΛΙΚΟΥ ΕΜΒΑΔΟΥ 0,110 στρ. ΣΤΗ ΘΕΣΗ "ΓΡΑΝΑ" ΠΕΡΙΟΧΗΣ ΤΗΣ ΤΟΠΙΚΗΣ ΚΟΙΝΟΤΗΤΑΣ ΚΡΕΜΜΥΔΙΩΝ, ΔΗΜΟΤΙΚΗΣ ΕΝΟΤΗΤΑΣ ΧΙΛΙΟΧΩΡΙΩΝ ΤΟΥ ΔΗΜΟΥ ΠΥΛΟΥ - ΝΕΣΤΟΡΟΣ ΠΟΥ Η ΔΑΣΙΚΗ ΒΛΑΣΤΗΣΗ ΚΑΤΑΣΤΡΑΦΗΚΕ ΑΠΟ ΠΥΡΚΑΓΙΑ ΤΗΝ 19-2-2016


ΕΚΤΑΣΗ ΠΟΥ ΘΑ ΚΗΡΥΧΘΕΙ ΑΝΑΔΑΣΩΤΕΑ: Ε=(Α,Β,..Α)=0,110 στρ.

ΠΙΝΑΚΑΣ ΣΥΝΤΕΤΑΓΜΕΝΩΝ

Α	303342.8444	4096508.1746
Β	303344	4096511
Γ	303353	4096511
Δ	303361	4096507
Ε	303359.8678	4096500.2644
Ζ	303357.3416	4096500.8860
Η	303356.0952	4096501.6791

Ανήκει στην αριθ. 30144812017 απόφαση Συντονιστή Αποκεντρωμένης Διοίκησης Πελοποννήσου Δυτ. Ελλάδας & Ιονίου. (Διεύθυνση Δασών Μεσσηνίας).



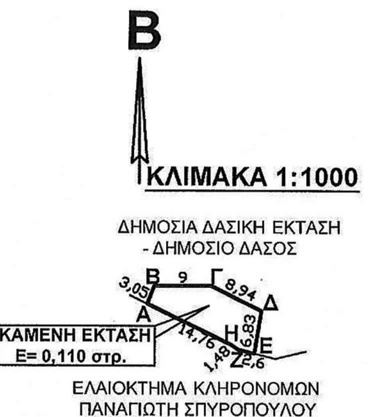

ΕΘΝΙΚΟ ΤΥΠΟΓΡΑΦΕΙΟ
Για τεχνικούς λόγους στο σχεδιάγραμμα, από το ηλεκτρονικό αρχείο, έγινε σμίκρυνση κατά ποσοστό 82%



ΑΠΟΣΠΑΣΜΑ Φ. ΧΑΡΤΟΥ «ΚΟΡΩΝΗ»
ΕΚΔΟΣΗ Γ.Υ.Σ. 1977 – ΚΛΙΜΑΚΑ 1:50000
ΘΕΣΗ ΕΚΤΑΣΗΣ •

ΠΥΛΟΣ 26-1-2017 Ο ΣΥΝΤΑΚΤΗΣ	ΚΑΛΑΜΑΤΑ 10 - 2 - 2017 Ο ΔΑΣΑΡΧΗΣ ΚΑΛΑΜΑΤΑΣ	ΚΑΛΑΜΑΤΑ 25- 10- 2017 Ο Δ/ΝΤΗΣ ΔΑΣΩΝ ΜΕΣ/ΝΙΑΣ	ΠΑΤΡΑ 29 - 11 - 2017 Ο ΣΥΝΤΟΝΙΣΤΗΣ ΑΠΟΚΕΝΤΡΩΜΕΝΗΣ ΔΙΟΙΚΗΣΗΣ ΠΕΛΟΠΟΝΝΗΣΟΥ ΔΥΤΙΚΗΣ ΕΛΛΑΔΑΣ & ΙΟΝΙΟΥ
ΤΥ	ΤΥ	ΤΥ	ΤΥ
ΚΥΡΙΑΚΟΣ ΠΙΚΟΥΛΑΣ ΔΑΣΟΠΟΝΟΣ	ΣΠΥΡΟΣ ΚΑΤΣΙΠΟΔΑΣ ΔΑΣΟΛΟΓΟΣ	ΓΕΩΡΓΙΟΣ ΣΩΤΗΡΟΠΟΥΛΟΣ ΔΑΣΟΛΟΓΟΣ	ΝΙΚΟΛΑΟΣ ΠΑΠΑΘΕΟΔΩΡΟΥ